



โครงการก่อสร้างถนนคอนกรีตเสริมเหล็ก(ซอย3) บ้านแม่ต๋ำได้ หมู่ที่ 9

สถานที่ก่อสร้าง บ้านแม่ต๋ำได้ หมู่ที่ 9 ตำบลแม่ต๋ำ

ปริมาณงาน ขนาดกว้าง 4.00 เมตร. ยาว 318.00 เมตร. หน้า 0.15 เมตร.

หรือมีพื้นที่คอนกรีต 1,272.00 ตารางเมตร

กองช่าง องค์การบริหารส่วนตำบลแม่ต๋ำ อ.พญาเม็งราย จ.เชียงใหม่

โครงการก่อสร้างถนนคอนกรีตเสริมเหล็ก(ซอย3) บ้านแม่ตำใต้ หมู่ที่ 9



แบบโครงการ

ก่อสร้างถนนคอนกรีตเสริมเหล็ก
บ้านแม่ตำใต้ หมู่ที่ 9 (ซอย 3)

เขียนแบบ

(Signature)
(นายคุณฤา กัสนนทร์)
ผู้ช่วยนายช่างโยธา

สำรวจ/เขียน

(Signature)
(นายธีรชกร เขียวระวี)
นายช่างโยธาชำนาญงาน

ตรวจ

(Signature)
(นายชนชาติ ทุลสิง)
ผู้ควบคุมการก่อสร้าง

เห็นชอบ

(Signature)
(นายธีรชกร อนุเคราะห์)
รองปลัด อบ.ต.แม่ตำใต้ หมู่ที่ 9
ปลัด อบ.ต.แม่ตำใต้ หมู่ที่ 9

อนุมัติ

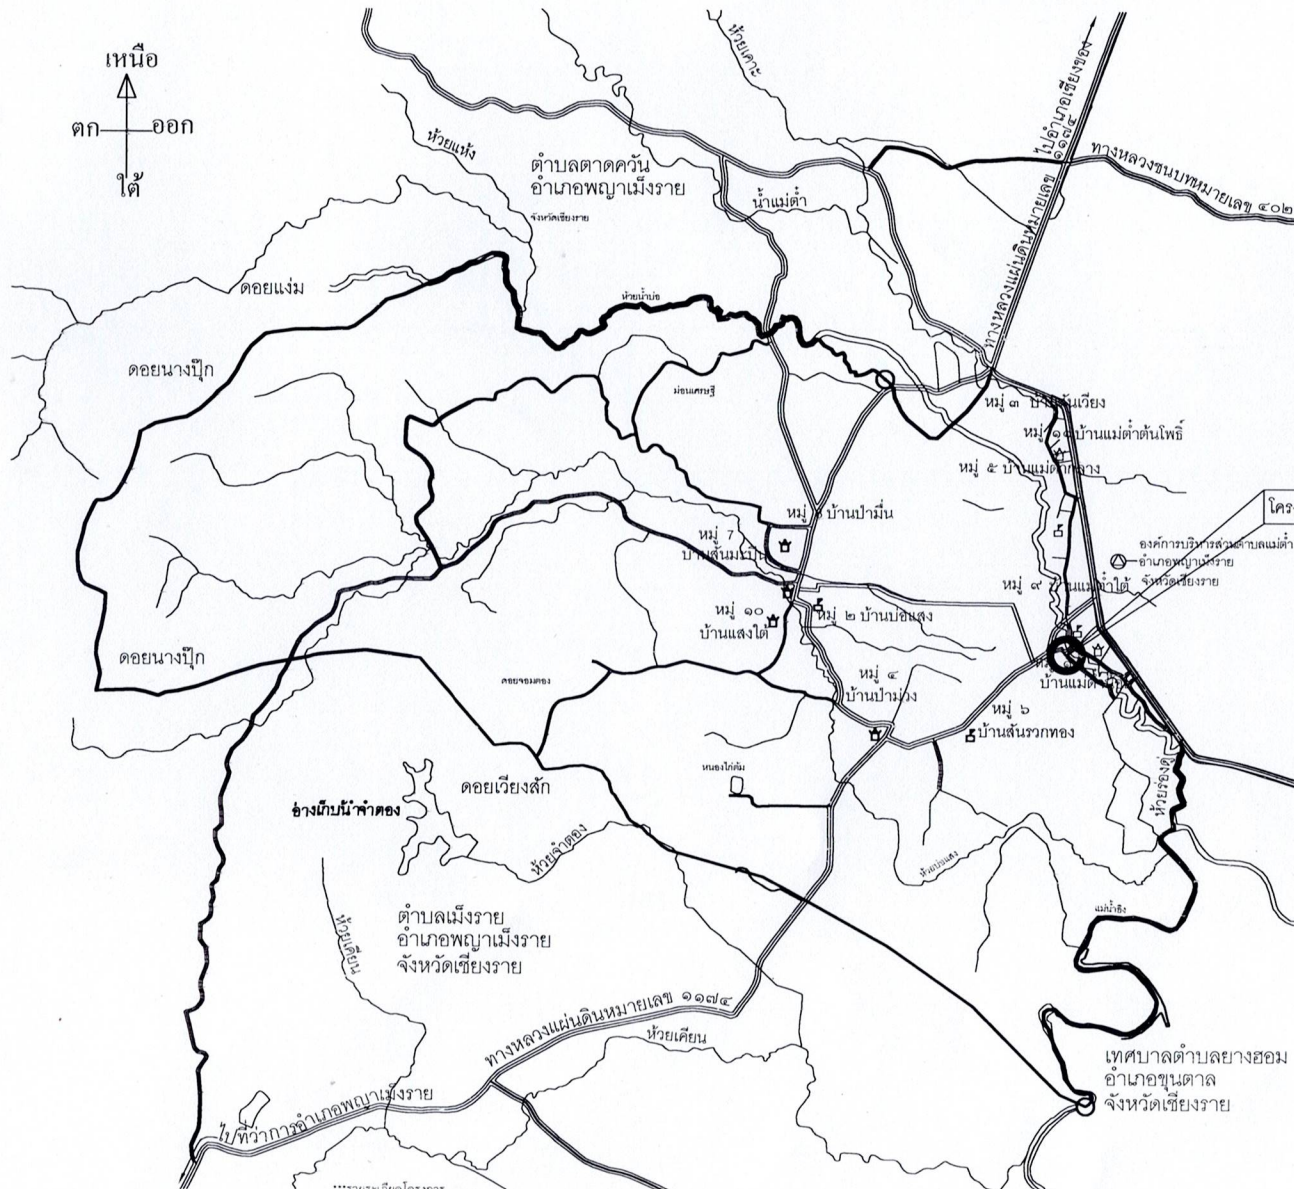
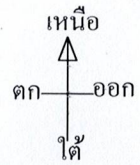
(Signature)
(นายทองใบ มีกลิ่น)
นายก อบ.ต.แม่ตำใต้ หมู่ที่ 9

ว/ค/ป

03/03/2568

เลขที่แบบ

001/2568



.....รายละเอียดโครงการ
โครงการก่อสร้างถนนคอนกรีตเสริมเหล็ก บ้านแม่ตำใต้ หมู่ที่ 9 (ซอย 3)
ปริมาณงาน : ขนาดกว้าง 4.00 เมตร ยาว 318.00 เมตร หน้า 0.15 เมตร
จุดเริ่มต้นโครงการ พิกัด 47 Q E 631057 N 2204731 จุดสิ้นสุดโครงการ พิกัด 47 Q E 631262 N 2204960



*****รายละเอียดโครงการ**

โครงการก่อสร้างถนนคอนกรีตเสริมเหล็ก บ้านสันแม่คำใต้ หมู่ที่ 9 (ซอย 3)

ปริมาณงาน .ขนาดกว้าง 4.00 เมตร ยาว 318.00 เมตร หน้า 0.15 เมตร

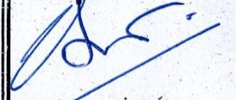
จุดเริ่มต้นโครงการ พิกัด 47 Q E 631057 N 2204731 จุดสิ้นสุดโครงการ พิกัด 47 Q E 631262 N 2204960




แบบโครงการ

ก่อสร้างถนนคอนกรีตเสริมเหล็ก
บ้านสันแม่คำใต้ หมู่ที่ 9 (ซอย 3)

เขียนแบบ


(นายอรรถวิทย์ คำสมุทร)
ผู้ช่วยนายช่างโยธา

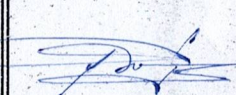สำรวจ/เขียน


(นายวิชากร เขื่อนจิระ)
นายช่างโยธาชำนาญงาน

ตรวจ


(นายธนชาติ คุ้มทรง)
ผู้ชำนาญการกองช่าง

เห็นชอบ


(นายพิษณุ อนุเคราะห์)
รองปลัดกองการ บริหารส่วนจังหวัด ปฏิบัติราชการแทน
ปลัดกองการ บริหารส่วนจังหวัด

อนุมัติ


(นายทองใบ มีเงิน)
นายกองค์การบริหารส่วนตำบลแม่คำ

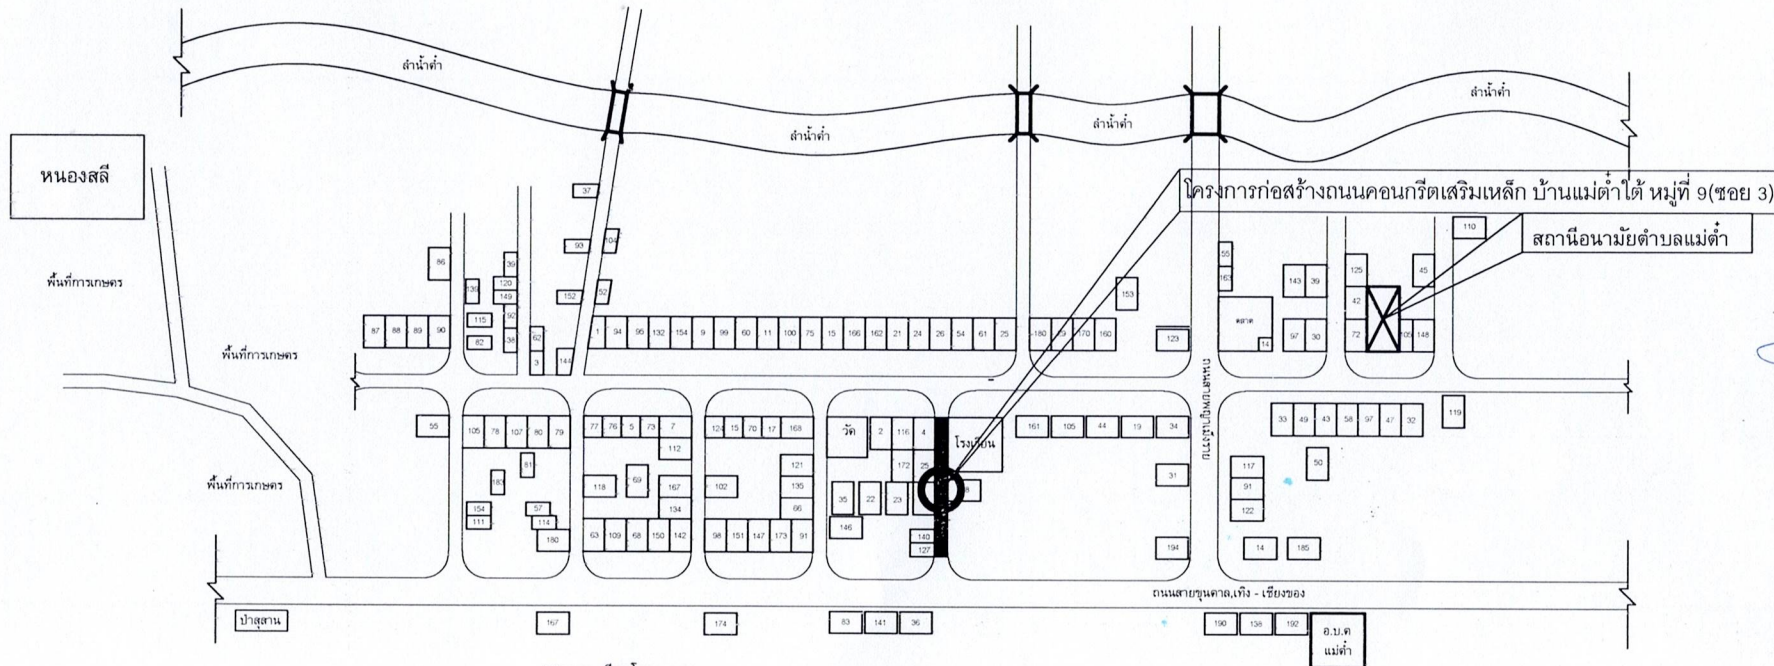
ว/ด/ป

03/03/2568

เลขที่แบบ

001/2568

แผนที่หมู่บ้านโดยสังเขป
หมู่ที่ 9 บ้านแม่ต้า อ.พญาเม็งราย



***รายละเอียดโครงการ

โครงการก่อสร้างถนนคอนกรีตเสริมเหล็ก บ้านแม่ต้าได้ หมู่ที่ 9 (ซอย 3)

ปริมาณงาน ขนาดกว้าง 4.00 เมตร ยาว 318.00 เมตร หน้า 0.15 เมตร

จุดเริ่มต้นโครงการ พิกัด 47 Q E 631057 N 2204731 จุดสิ้นสุดโครงการ พิกัด 47 Q E 631262 N 2204960



แบบโครงการ

ก่อสร้างถนนคอนกรีตเสริมเหล็ก
บ้านแม่ต้าได้หมู่ที่ 9 (ซอย 3)

เขียนแบบ

(นายทองใบ มีถิ่น)
ผู้ชำนาญช่างโยธา

สำรวจ/เขียน

(นายชัชกร เชียงใหม่)
นายช่างโยธาชำนาญ

ตรวจ

(นายบรรณัฐ อดิ)
ผู้อำนวยการกองช่าง

เห็นชอบ

(นายชัชกร บัณฑิต)
รองปลัดองค์การบริหารส่วนตำบล ปฏิบัติราชการแทน
ปลัดองค์การบริหารส่วนตำบลแม่ต้า

อนุมัติ

(นายทองใบ มีถิ่น)
นายกองค์การบริหารส่วนตำบลแม่ต้า

ว/ค/ป

03/03/2568

เลขที่แบบ

001/2568



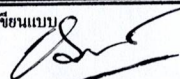
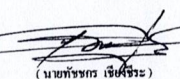
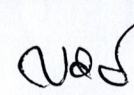
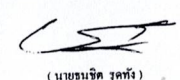
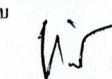
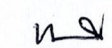
แบบ มาตรฐานใช้ในงานก่อสร้าง


ถนนคอนกรีตเสริมเหล็ก กว้างไม่เกิน 4.00 เมตร หน้า 0.15 เมตร

กองช่าง องค์การบริหารส่วนตำบลแม่ต๋ำ อ.พญาเม็งราย จ.เชียงใหม่
(แบบที่ 1)


ข้อกำหนดสำหรับงานก่อสร้างถนน ค.ส.ล.ตามแบบองค์การบริหารส่วนตำบลแม่ตำ

1. ในการอ่านแบบให้ยึดถือตัวเลข ตัวอักษรเป็นสำคัญ หากพบว่ารูปแบบเกิดขัดแย้งกับรายการประกอบแบบ เมื่อตรวจพบขณะก่อสร้างให้เป็นดุลพินิจของคณะกรรมการตรวจรับพัสดุ
2. หากแบบแปลนไม่ชัดเจนหรือมีข้อสงสัยใด ๆ ในแบบแปลนให้ติดต่อผู้ควบคุมงาน ผู้ออกแบบและคณะกรรมการตรวจรับพัสดุก่อนที่จะลงมือก่อสร้าง
3. กำหนดให้ใช้คอนกรีตผสมเสร็จ ที่มีกำลังอัดประลัยไม่น้อยกว่า 280 ksc (cube)
4. การหล่อแท่งคอนกรีตทดสอบกำหนดให้ผู้รับจ้างหล่อแท่งคอนกรีต ขนาด 15x15x15 ซม. ต่อหน้าผู้ควบคุมงานก่อสร้างก่อนลงมือทำการก่อสร้างเป็นจำนวน 1 ชุด (3 แท่ง) ทุก ๆ ครั้งที่มีการเทคอนกรีต ทุก ๆ 50 ลบ.ม. และเศษของ 50 ลบ.ม. ถ้าเกิน 25 ลบ.ม. ให้ดำเนินการเพิ่ม 1 ชุด แล้วให้ลงวัน เดือน ปี ให้ชัดเจนไว้บนแท่งทดสอบ เมื่อครบอายุ 24 ชั่วโมงให้ถอดแบบนำแท่งคอนกรีตไปบ่มให้ชุ่มน้ำ เป็นเวลา กำลังอัดคอนกรีตอายุ 28 วัน
5. เศษขยะ / วัชพืช หรือเศษวัสดุที่เกิดขึ้นจากการก่อสร้างผู้รับจ้างจะต้องจัดหาที่ทิ้งเองโดยไม่ก่อให้เกิดความรำคาญ / เด็ดคร่อนแก่ประชาชนในบริเวณดังกล่าว และแจ้งให้ผู้ควบคุมงานทราบก่อนดำเนินการทุกครั้ง
6. ผู้รับจ้างต้องจัดทำสัญญาณเพื่อป้องกันอุบัติเหตุต่อผู้สัญจรไป - มา เพื่อให้เกิดความปลอดภัย รำคาญ / เด็ดคร่อนแก่ประชาชนในบริเวณดังกล่าว และแจ้งให้ผู้ควบคุมงานทราบก่อนดำเนินการทุกครั้ง

	
แบบโครงการ แบบถนนคอนกรีตเสริมเหล็ก ครึ่งวงกลม 4.00 ม. องค์การบริหารส่วนตำบลแม่ตำ	
เขียนแบบ  (นายคุณา คำสมุทร) ผู้ช่วยช่างโยธา	
สำรวจ/เขียน  (นายไพฑูรย์ เชื้อพระ) ช่างโยธาชำนาญงาน	
คำนวณ/ออกแบบ  (นายบรร มณีรัตน์) (ชน.7492) (วิศวกรโยธา)	
ตรวจ  (นายธนชิต ทุตทิ) ผู้อำนวยการกองช่าง	
เห็นชอบ  (นายไพฑูรย์ อมฤตราช) รองปลัดองค์การบริหารส่วนตำบล ปฏิบัติราชการแทน ปลัดองค์การบริหารส่วนตำบลแม่ตำ	
อนุมัติ  (นายทองใบ นิลิน) นายกองค์การบริหารส่วนตำบลแม่ตำ	
ว/ค/ป 13/8/2567	01 05
เลขที่แบบ 001/2567	

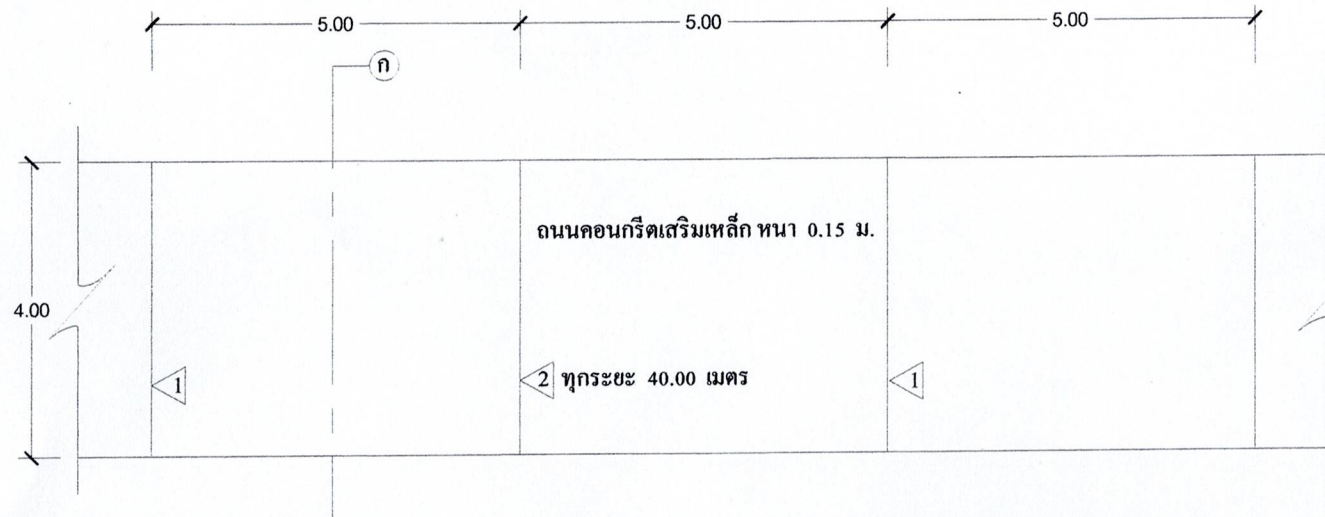

แปลนถนนคอนกรีตเสริมเหล็ก 1 : 100

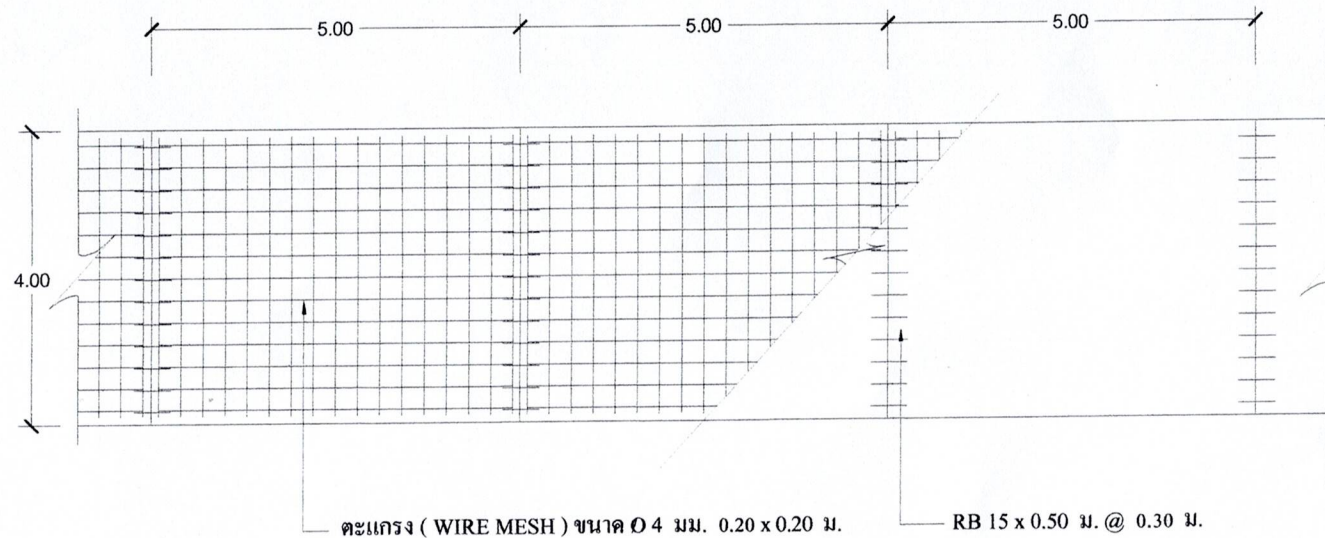

แปลนวางเหล็ก (EXPANSION)

มิติ มีหน่วยเป็นเมตร ให้ดูตัวเลขในแบบที่กำหนด



แบบโครงการ

แบบถนนคอนกรีตเสริมเหล็ก กว้างไม่เกิน 4.00 ม.
องค์การบริหารส่วนตำบลแม่ต้า

เขียนแบบ

(นายคุณฉา กัสนุพันธ์)

ผู้ช่วยช่างโยธา

สำรวจ/เขียน

(นายพัชกร เขียงระ)

ช่างโยธาชำนาญงาน

คำนวณ/ออกแบบ

(นายบรรณ มณีรัตน์)

(สช.7492)
(วิศวกรโยธา)

ตรวจ

(นายธนชาติ รุทธี)

ผู้กำกับการก่อสร้าง

เห็นชอบ

(นายพัชกร เขียงระ)

รองปลัดองค์การบริหารส่วนตำบล ปฏิบัติราชการแทน
ปลัดองค์การบริหารส่วนตำบลแม่ต้า

อนุมัติ

(นายทองใบ นิธิ)

นายกองค์การบริหารส่วนตำบลแม่ต้า

ว/ค/ป

13/8/2567

02

05

เลขที่แบบ 001/2567



แบบโครงการ

แบบถนนคอนกรีตเสริมเหล็ก กว้างไม่เกิน 4.00 ม.
องค์การบริหารส่วนตำบลแม่คำ

เขียนแบบ

(นายคุณฤา กัสมุทร์)
ผู้ช่วยนายช่างโยธา

สำรวจ/เขียน

(นายพัชกร เรืองชนะ)
นายช่างโยธาชำนาญงาน

คำนวณ/ออกแบบ

(นายบรร มณีรัตน์)
(สถ.7492)
(วิศวกรโยธา)

ตรวจ

(นายชนนิจ ฐิตัง)
ผู้ควบคุมการก่อสร้าง

เห็นชอบ

(นายพัชรนัย อนันตฤทธิ์)
รองปลัดองค์การบริหารส่วนตำบล ปฏิบัติราชการแทน
ปลัดองค์การบริหารส่วนตำบลแม่คำ

อนุมัติ

(นายทองใบ นิกิติน)
นายกองค์การบริหารส่วนตำบลแม่คำ

ว/ค/ป

13/8/2567

03

05

เลขที่แบบ 001/2567

คอนกรีตเสริมเหล็กหนา 0.15 ม. (ดูแบบขยาย)

0.15

ทรายหยาบรองพื้น 0.05 ม.
วัสดุคันทางเดิม

4.00

รูปตัดถนนคอนกรีตเสริมเหล็ก ก - ก 1 : 25

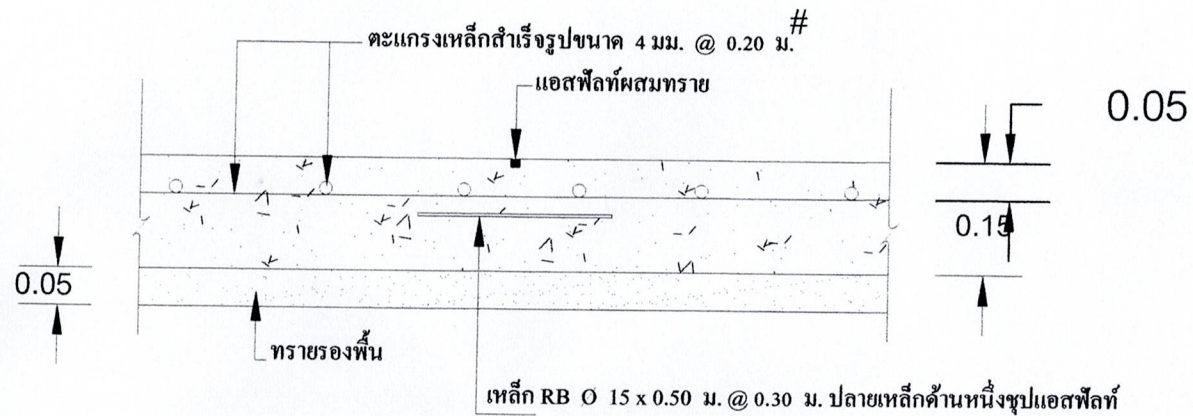
ตะแกรงเหล็กสำเร็จรูปขนาด 4 มม. @ 0.20 ม. #

0.05


0.15

5.00

แบบขยายตะแกรงเหล็กเสริม 1 : 25



แบบขยาย CONTRACTION JOINT 1 : 10

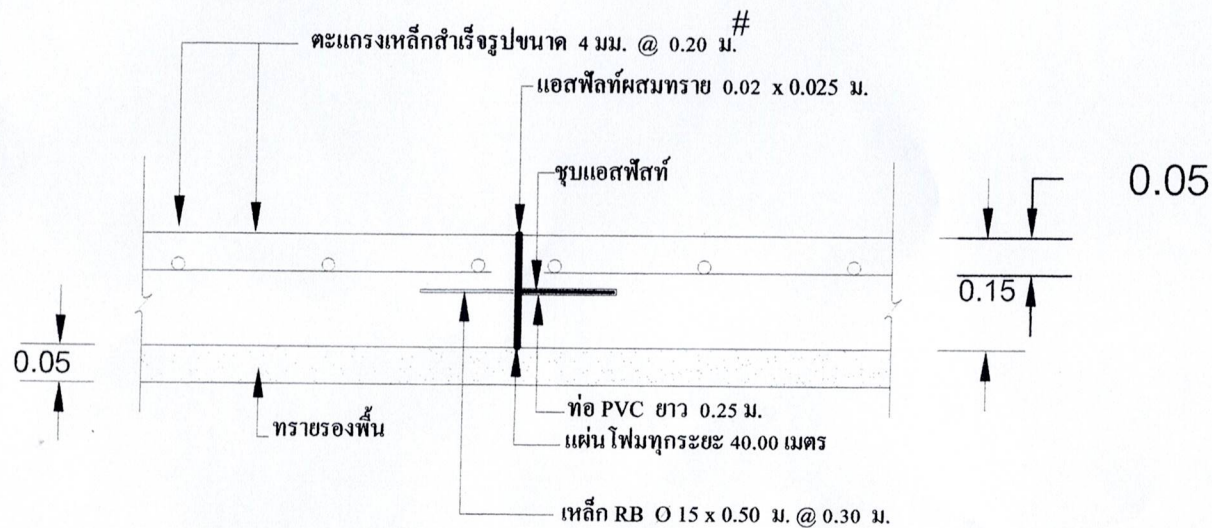

แบบขยาย EXPANSION JOINT 1 : 10



แบบโครงการ

แบบถนนคอนกรีตเสริมเหล็ก กว้างไม่เกิน 4.00 ม.
องค์การบริหารส่วนตำบลแม่คำ

เขียนแบบ

(นายคุณฤา กำสมุทร)
ผู้ช่วยช่างโยธา

สำรวจ/เขียน

(นายพัชรกร เชียงริระ)
นายช่างโยธาชำนาญงาน

คำนวณ/ออกแบบ

(นายวร นธิรัตน์)
(ทช. 7492)
(วิศวกรโยธา)

ตรวจ

(นายชนจิต รุดทัง)
ผู้อำนวยการกองช่าง

เห็นชอบ

(นายพัชรกร อนุเคราะห์)
รองปลัดองค์การบริหารส่วนตำบล ปฏิบัติราชการแทน
ปลัดองค์การบริหารส่วนตำบลแม่คำ

อนุมัติ

(นายทองใบ วิจิตร)
นายกองค์การบริหารส่วนตำบลแม่คำ

ว/ค/ป

13/8/2567

04

05

เลขที่แบบ 001/2567